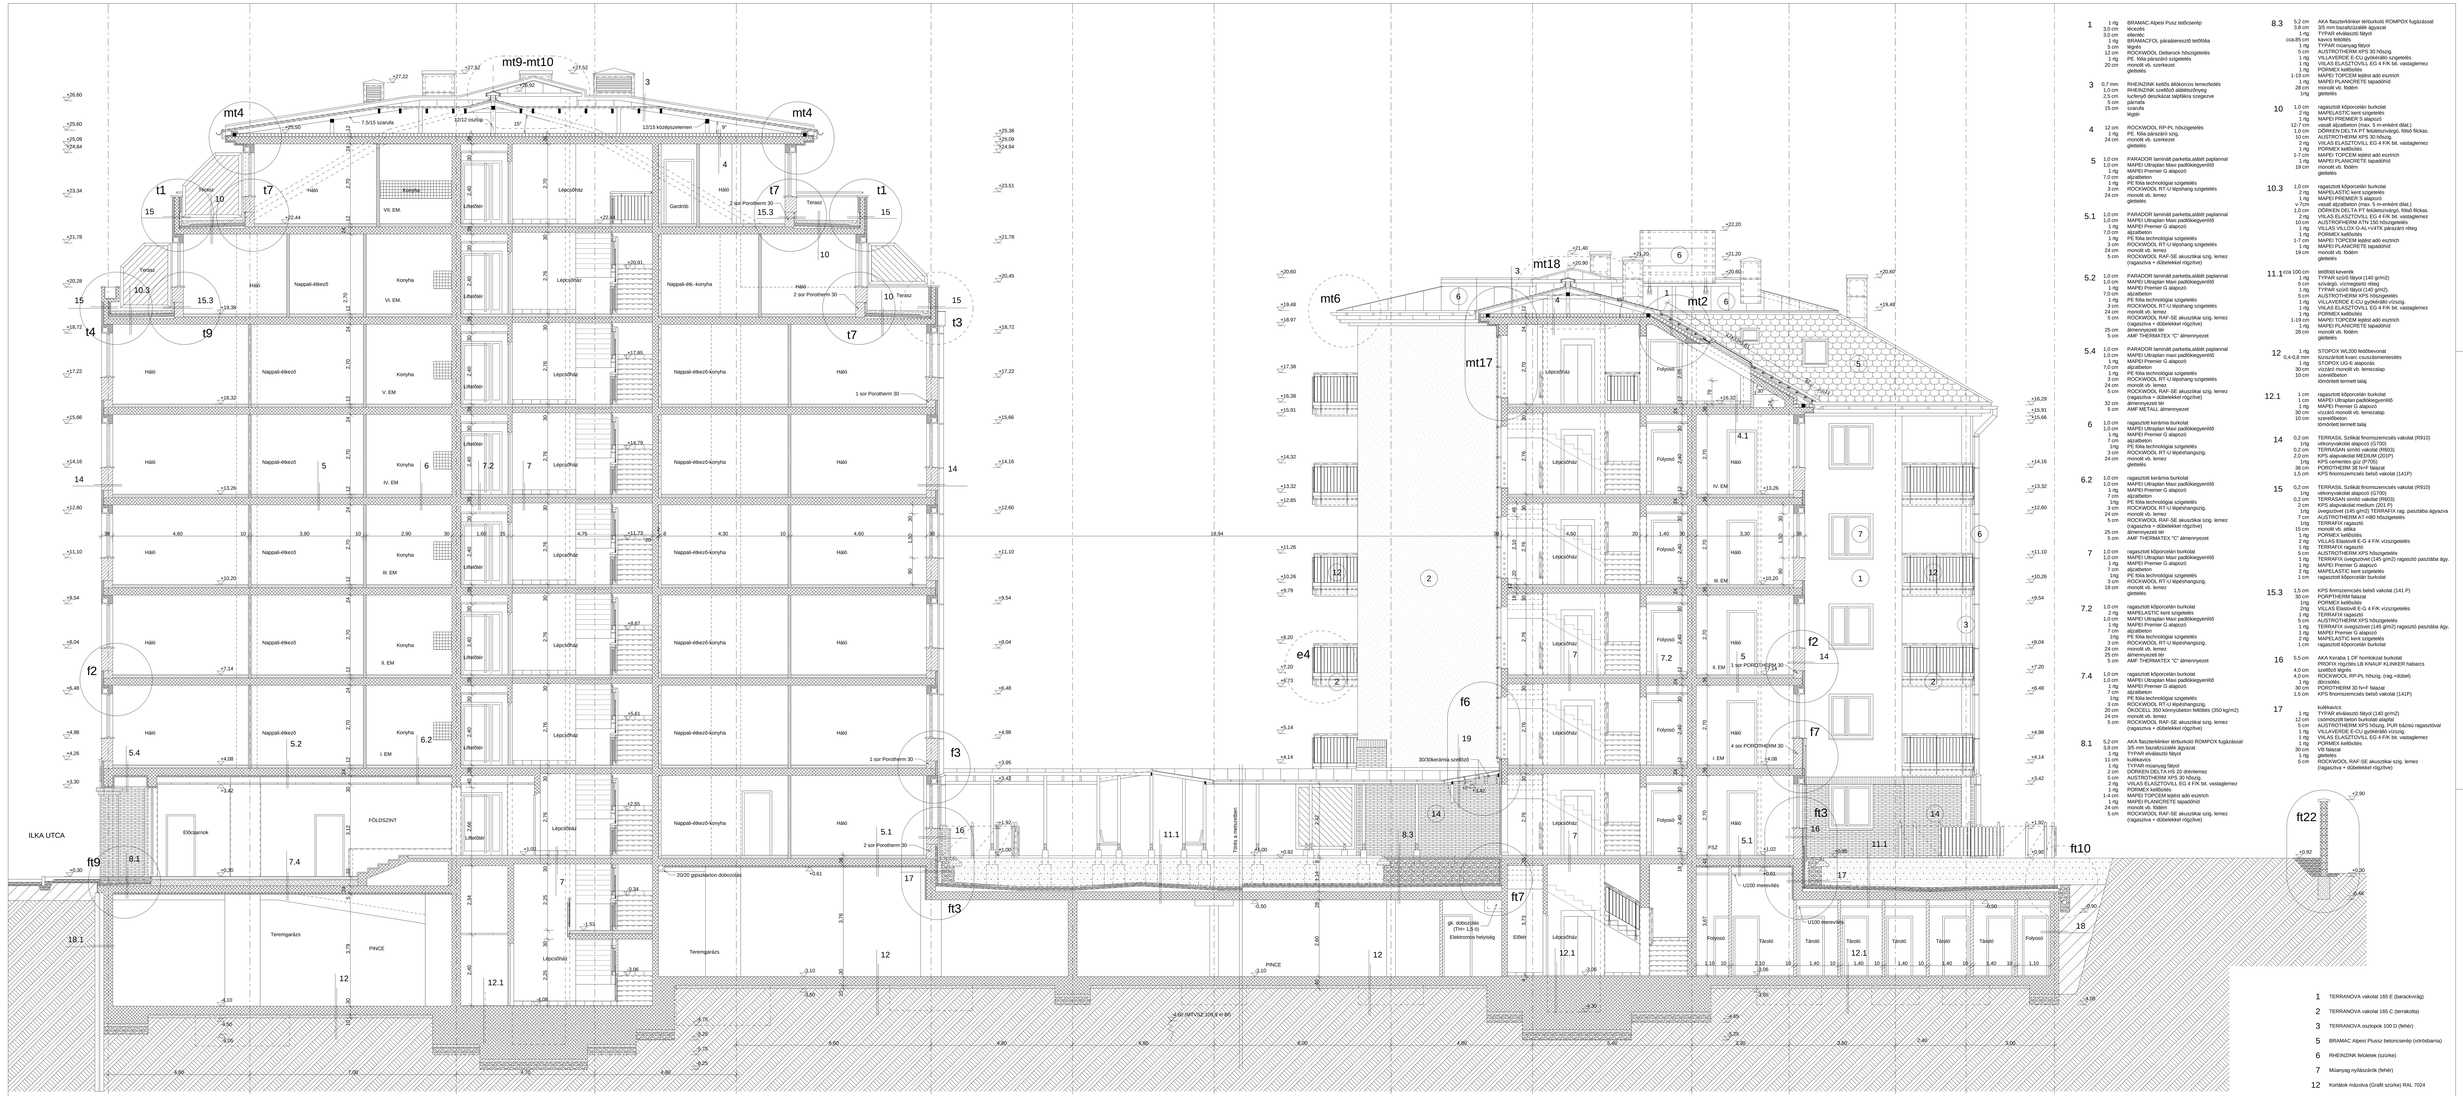
mt9-mt10
mt4
mt4
t1
t7
t7
t1
t4
t9
t3
t7
f2
f3
f6
f7
ft9
ft3
ft7
mt6
mt18
mt2
mt17
e4
ft22
ft10
ILKA UTCA
FÖLDSZINT
Előcsarnok
Teremgarázs
PINCE
Hálló
Nappali-étkező
Konyha
Nappali-étkező-konyha
Lépcsőház
Lift
Előtér
Terasz
Gardrób
Folyosó
Tároló
Tároló-lépcső
1 sor Porotherm 30
2 sor Porotherm 30
4 sor POROTHERM 30
30/30kerámia szerkező
Tűzfal a szomszédban
20/20 gipszkarton dobozolás
gk. dobozolás (l'm= 1,5 é)
Elektromos helyelő
U100 mélyvíztér
4,60 INFO:SZ:100,E:e:85
PSZ
Lépcsőház
Folyosó
Hálló
Tároló
Előtér
Terasz
Gardrób
Nappali-étk. konyha
Nappali-étkező-konyha
Hálló