



A-A METSZET

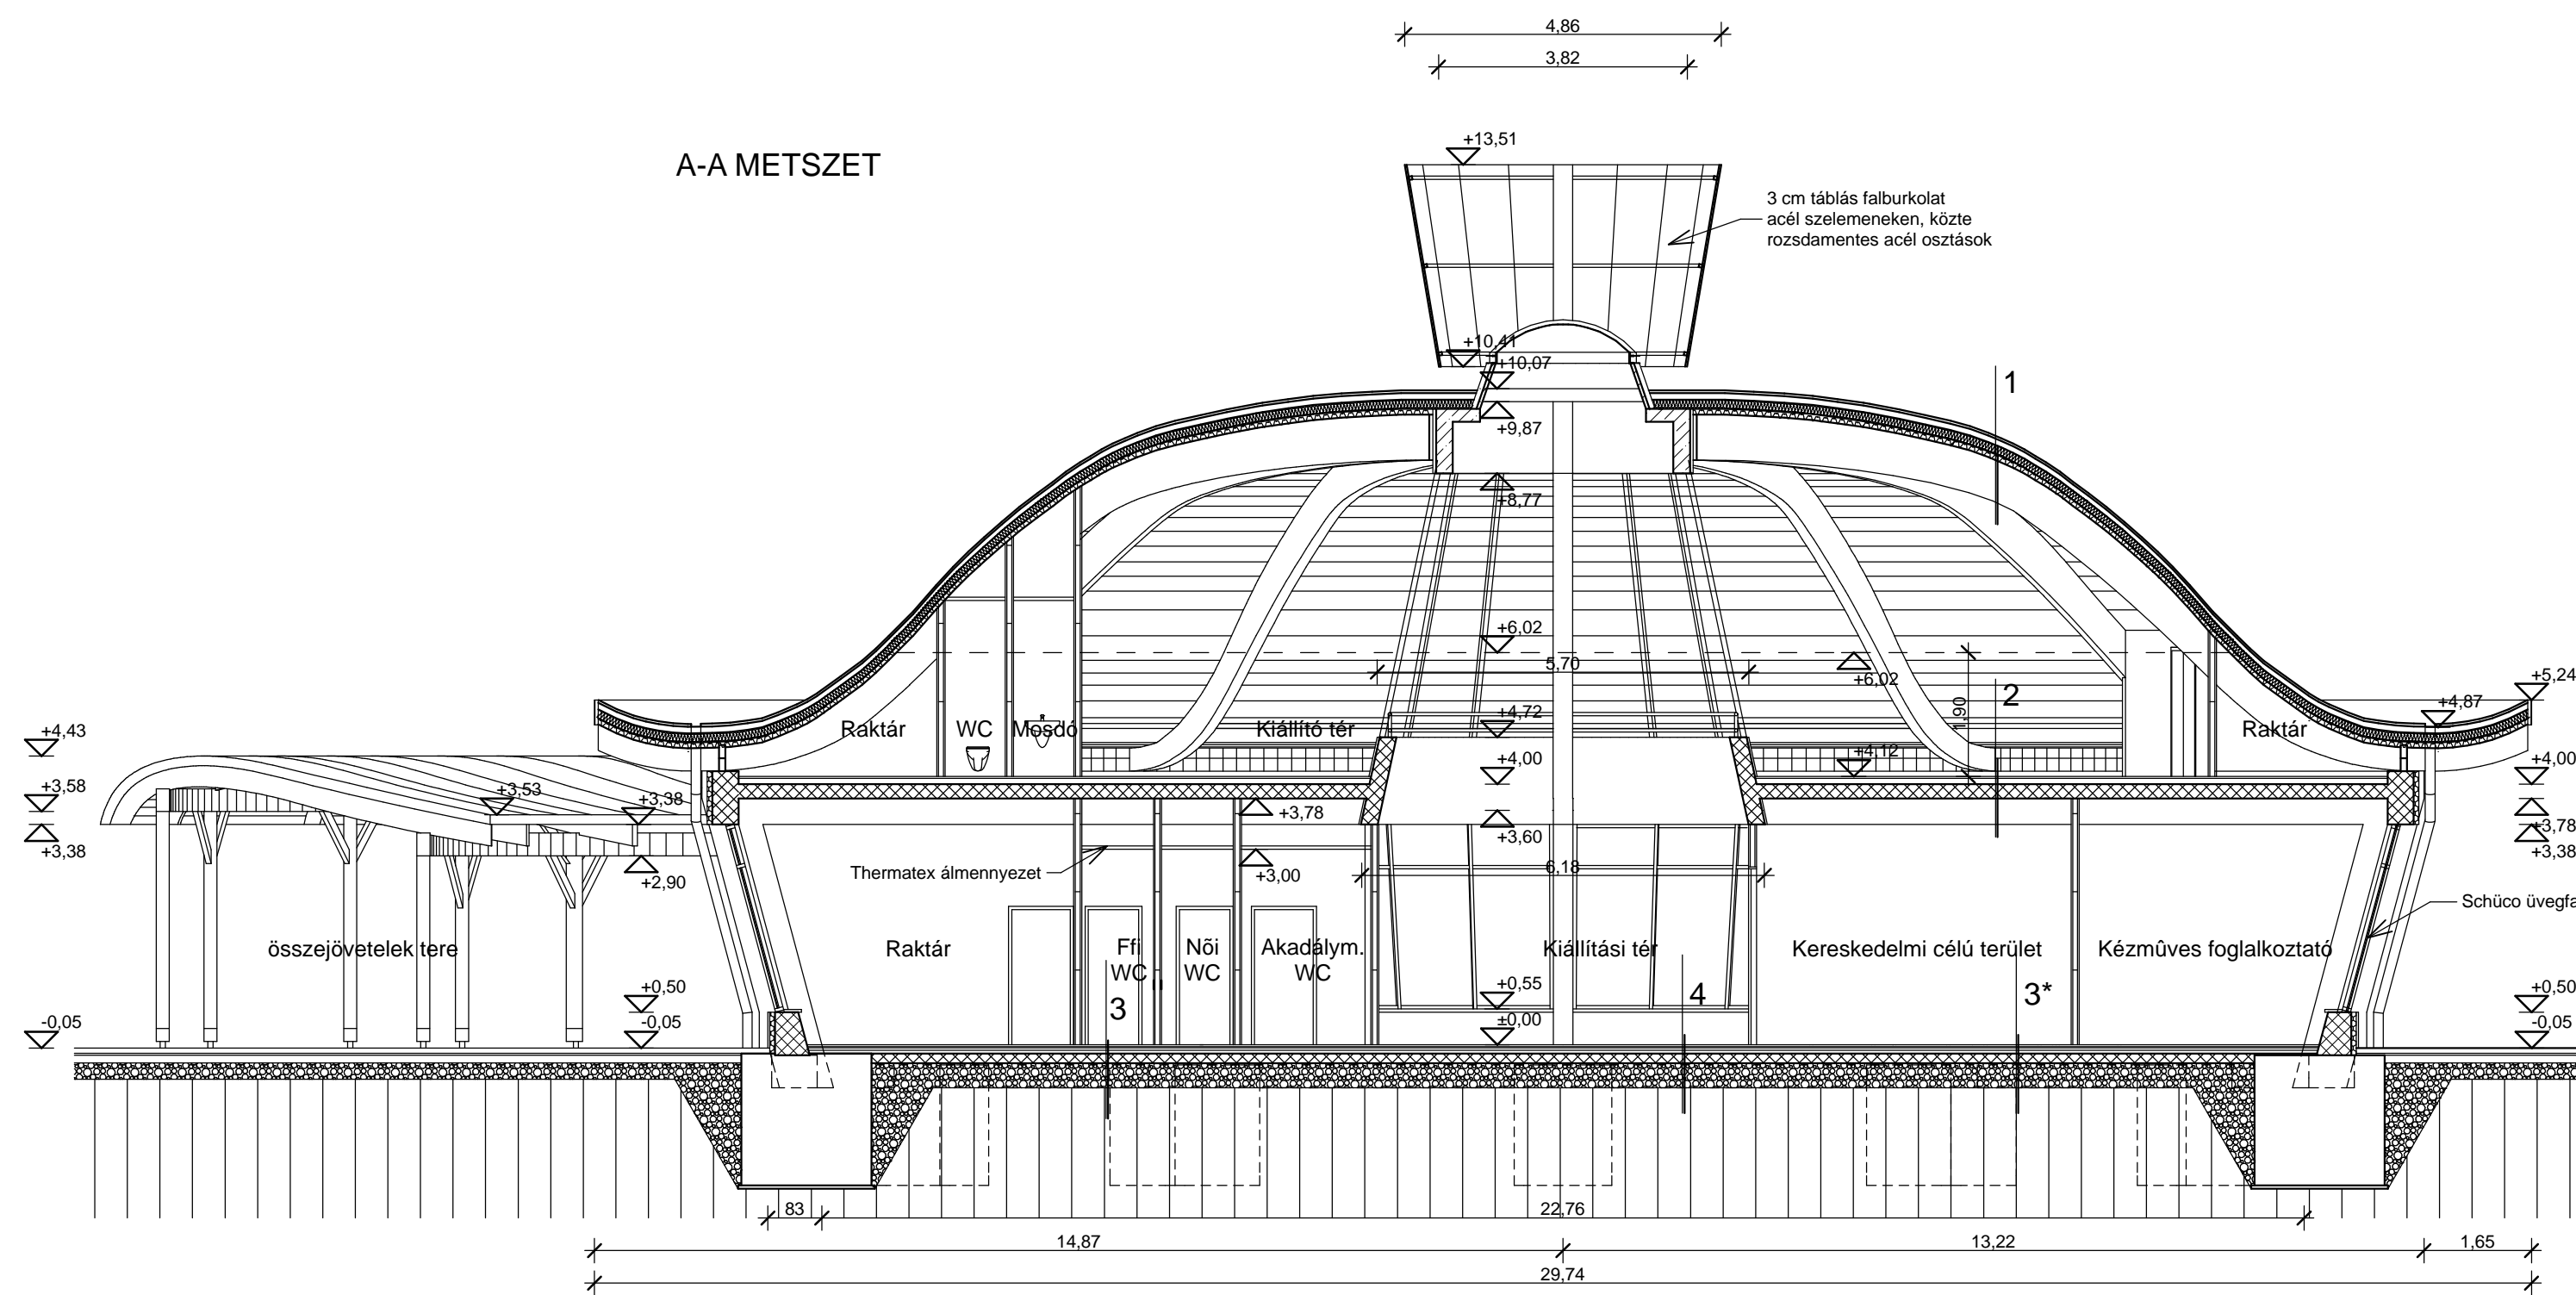

B-B METSZET

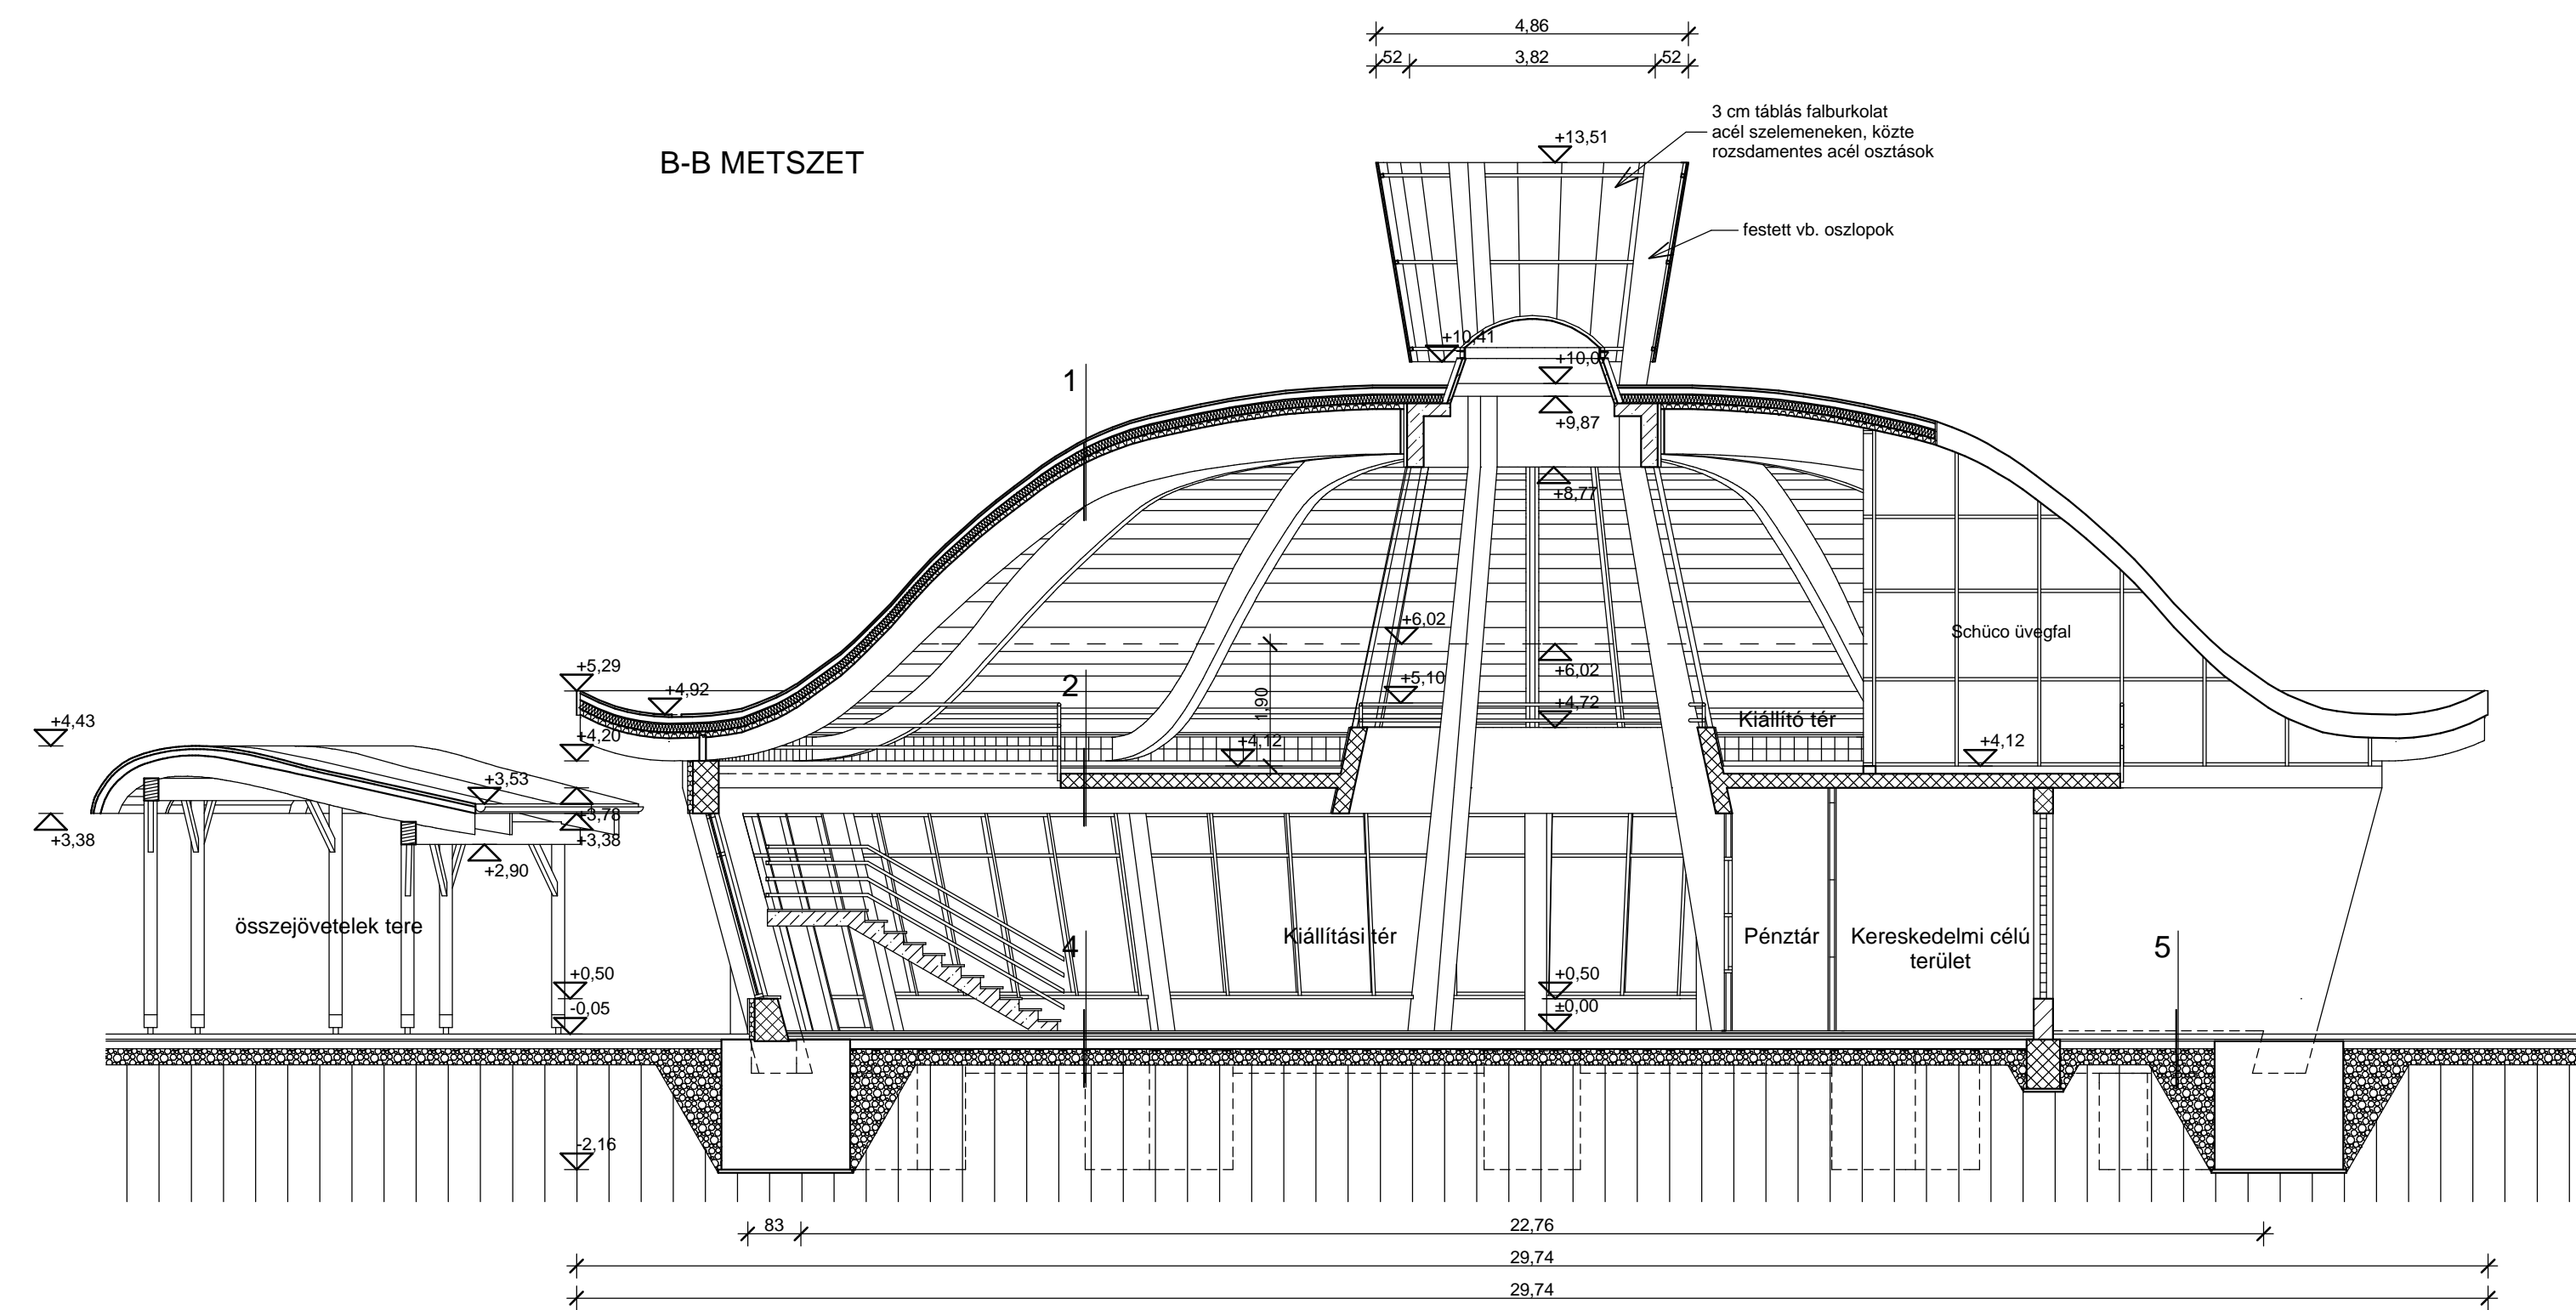

- 1**
- 0,7 mm Rheinzink patina, korcolt lemezfedés
 - 1 rtg Rheinzink alátét szőnyeg
 - 2,5 cm pallóterítés
 - 10 cm légrés
 - 14 cm Rockwool Dachrock hőszigetelés (kiegészítő szaruzat között)
 - 1 rtg párazáró fólia
 - 10 cm horganyzott acél trapézlemez Hoesch ragasztott fatartók

- 2**
- 1 cm kőporcelán járólap ragsztva
 - 2 cm kiegyenlítő simítás
 - 6 cm aljzatbeton padlófűtéssel
 - 1 rtg hőtükrő
 - 3 cm AUSTROTHERM hangszigetelő úsztatóréteg
 - 22 cm vb. lemez
 - 40 cm borda

- 3**
- 1,5 cm ragasztott kőporcelán járólap
 - 1 rtg Mapelastic kent szigetelés
 - 1 cm önterülő kiegyenlítő simítás
 - 6 cm aljzatbeton padlófűtéssel
 - 1 rtg hőtükrő
 - 1 rtg technológiai fólia
 - 5 cm AUSTROTHERM AT-N hőszigetelés
 - 15 cm vasalt padlólemez
 - 25 cm homokos kavics feltöltés tömörítve $T_{77}=90\%$

- 3***
- 1,5 cm ragasztott kőporcelán járólap
 - 1 cm önterülő kiegyenlítő simítás
 - 6 cm aljzatbeton
 - 1 rtg technológiai fólia
 - 5 cm AUSTROTHERM AT-N hőszigetelés
 - 15 cm vasalt padlólemez
 - 25 cm homokos kavics feltöltés tömörítve $T_{77}=90\%$

- 4**
- 3 cm kölap
 - 1,5 cm kiegyenlítő simítás
 - 4 cm aljzatbeton
 - 1 rtg technológiai fólia
 - 5 cm AUSTROTHERM AT-N hőszigetelés
 - 15 cm vasalt padlólemez
 - 25 cm homokos kavics feltöltés tömörítve $T_{77}=90\%$

- 5**
- 8 cm VIACOLOR
 - 3 cm ágyazó réteg
 - 12 cm tömörített zúzott kő réteg
 - 25 cm homokos kavics ágyazat tömörítve $T_{77}=90\%$

 É P F A - T E R V K F T. Építési, Fafeldolgozó és Kereskedelmi Kft.		Munkaszám: 1132/2009
3994 Pálháza, Petőfi S. u. 1 Tel.: 47 570-015, 47 570-017 Mob.: 70/9455-030 Fax: 47/570-016 E-mail: eptaterv@internetker.hu		Tervfajta: ENGEDÉLYEZÉSI
Szakág: ÉPÍTÉSZET		
Generál tervező: Lengyel Zsolt		
Építész vezető tervező: Böszörményi Dezső E/1 01-0717	Statikus tervező: Lakatos István	Statikus munkatárs: Sneider Tamás
Út tervező: Szuette József	Elektromos tervező: Kozaróczy Kornél	Ép. gépészet tervező: Fodor Zoltán
Tájéépitész tervező: Pataki Orsolya	Geodézia: Jenői Balázs	Tűzvédelmi szakértő: Kovács Zsolt
Építető: Karos, Önkormányzat Karos, (Aláírás)		Dátum: 2009. 06.
Létesítmény: TOBOJKA régészeti park és kiállító-fogadó épület		Módosítás:
Megnevezés: A - A, B - B METSZETEK		Lépték: M=1:100
Építész tervező: László Zoltán		E1 01-1426/05
 MEGALIT® Mémőki iroda Kft. Engineering Ltd. 1132 Budapest, Visegrádi u. 40. Tel.: (36-1) 236-0361 Minden jog az EPFA-TERV kft. tulajdona.		E - 05