


NYUGATI (BEJÁRATI) HOMLOKZAT

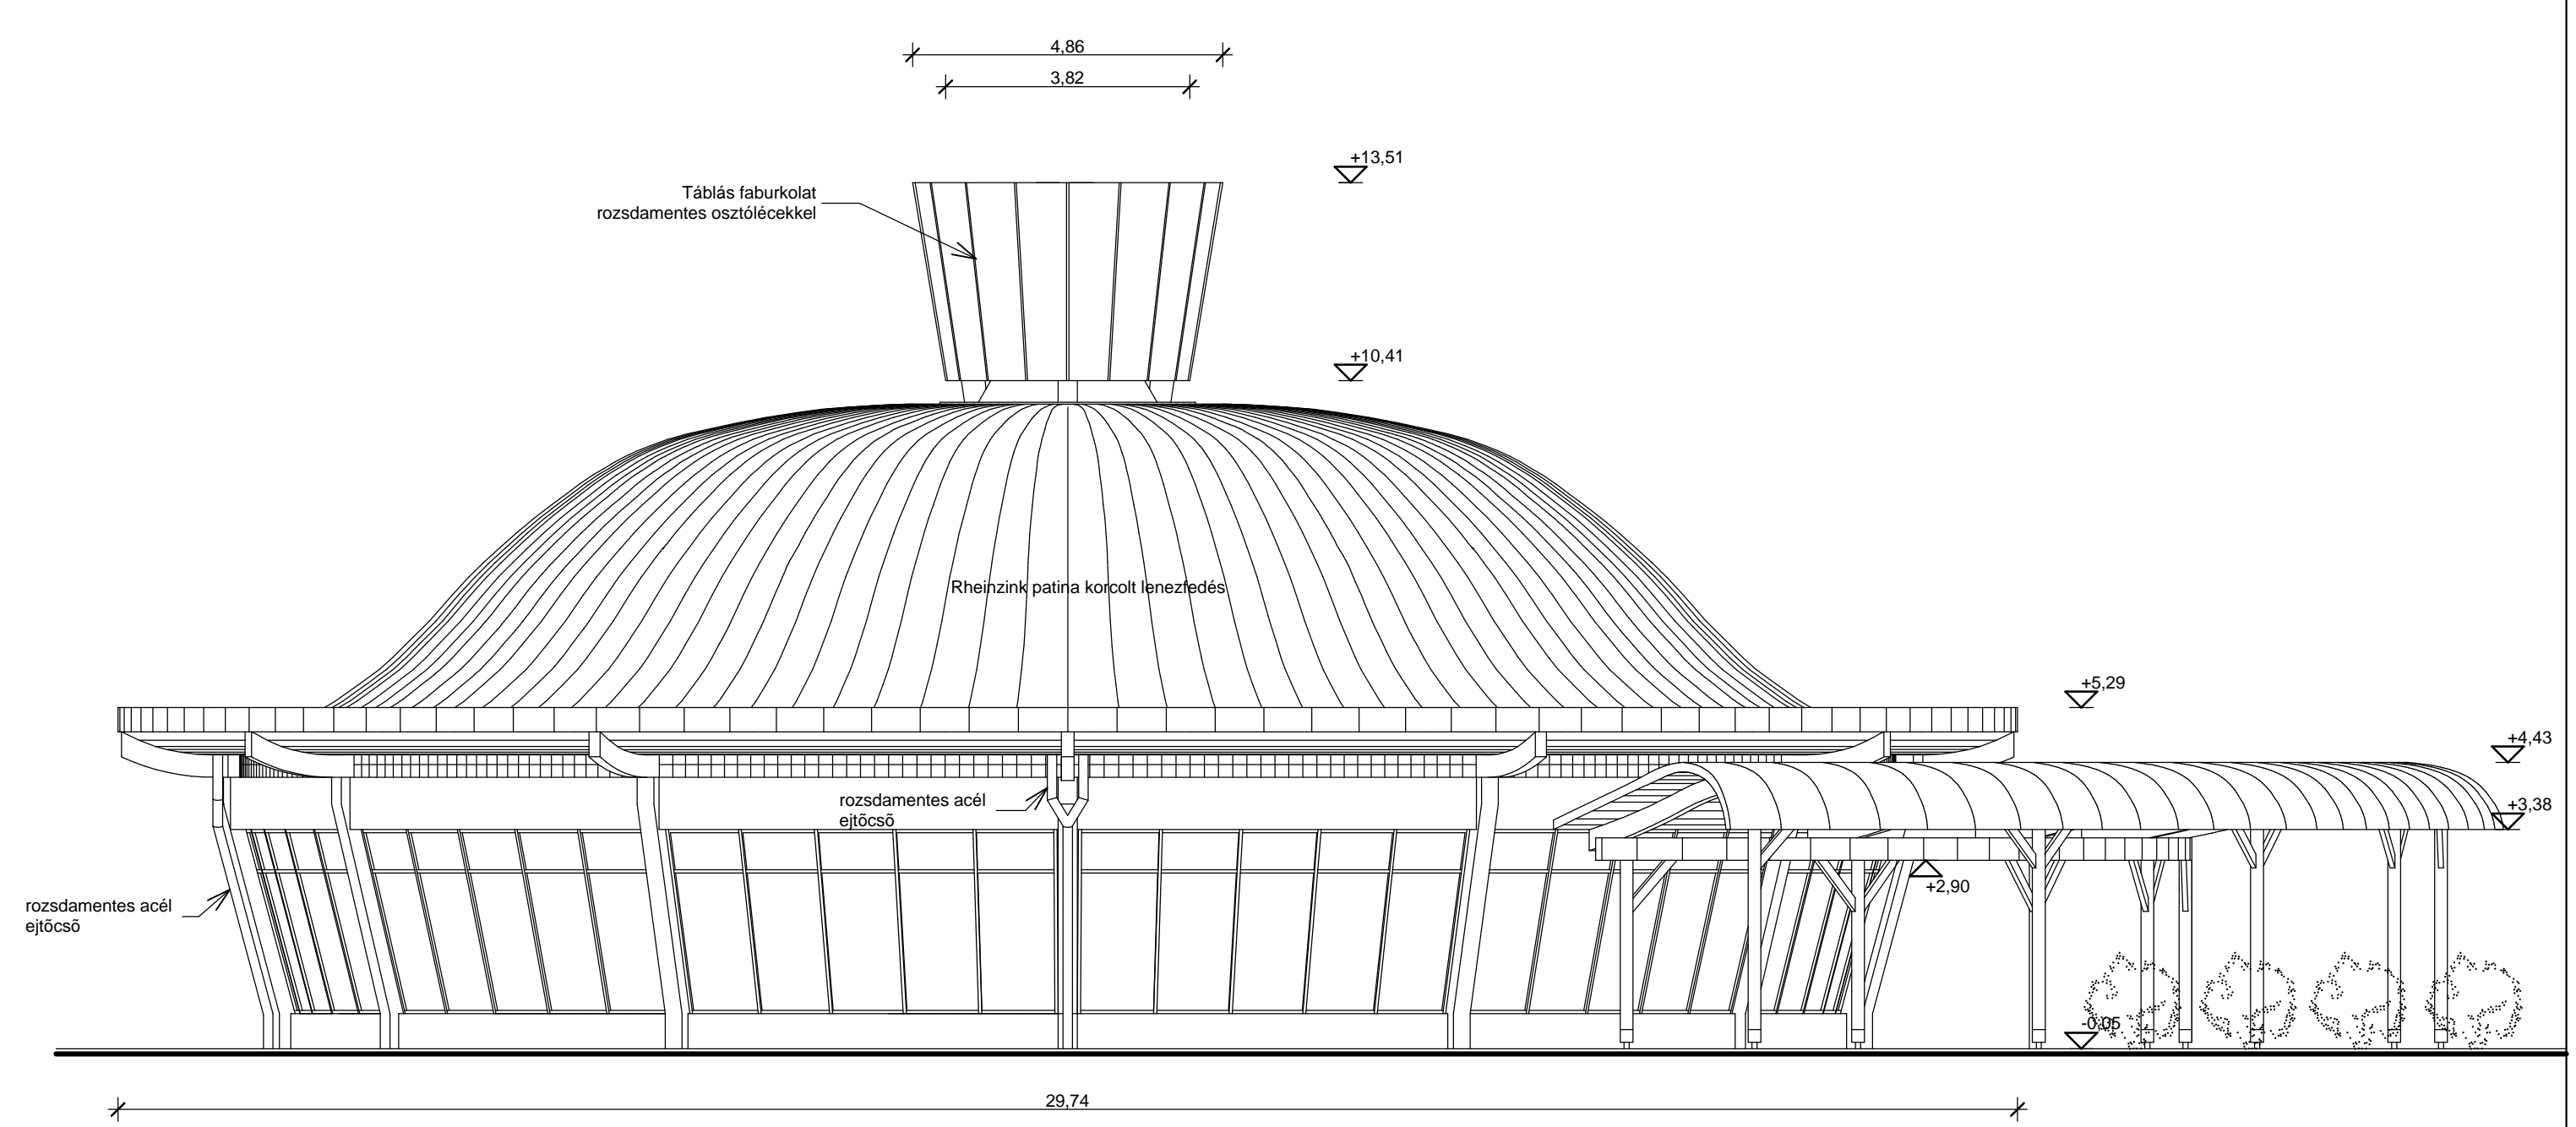

KELETI (HÁTSÓ) HOMLOKZAT

 ÉPFA-TERV KFT. Építési, Ffeldolgozó és Kereskedelmi Kft. 3994 Pálháza, Petőfi S. u. 1 Tel.: 47 570-015, 47 570-017 Mob.: 70/9455-030 Fax: 47/570-016 E-mail: eptaterv@internetker.hu		Munkaszám: 1132/2009
		Tervfajta: ENGEDÉLYEZÉSI
		Szakág: ÉPÍTÉSZET
Generál tervező: Lengyel Zsolt		
Építész vezető tervező: Böszörményi Dezső	Statikus tervező: Lakatos István	Statikus munkatárs: Sneider Tamás
Ut tervező: Szuetta József	Elektromos tervező: Kozaróczy Kornél	Ép. gépészet tervező: Fodor Zoltán
Tájeépítész tervező: Pataki Orsolya	Geodézia: Jenei Balázs	Tűzvédelmi szakértő: Kovács Zsolt
Építető: Karos, Önkormányzat	Karos, (Alíírás)	Dátum: 2009. 06.
Létesítmény: TOBOJKA régészeti park és kiállító-fogadó épület		Módosítás:
Megnevezés: HOMLOKZATOK		Lépték: M=1:100
Építész tervező: László Zoltán		E1 01-1426/05
 MEGALIT Mérmőki iroda Kft. Engineering Ltd. 1132 Budapest, Visegrádi u. 40. Tel.: (36-1) 236-0361 Minden jog az ÉPFA-TERV kft. tulajdona.		Rajzsám: E - 06