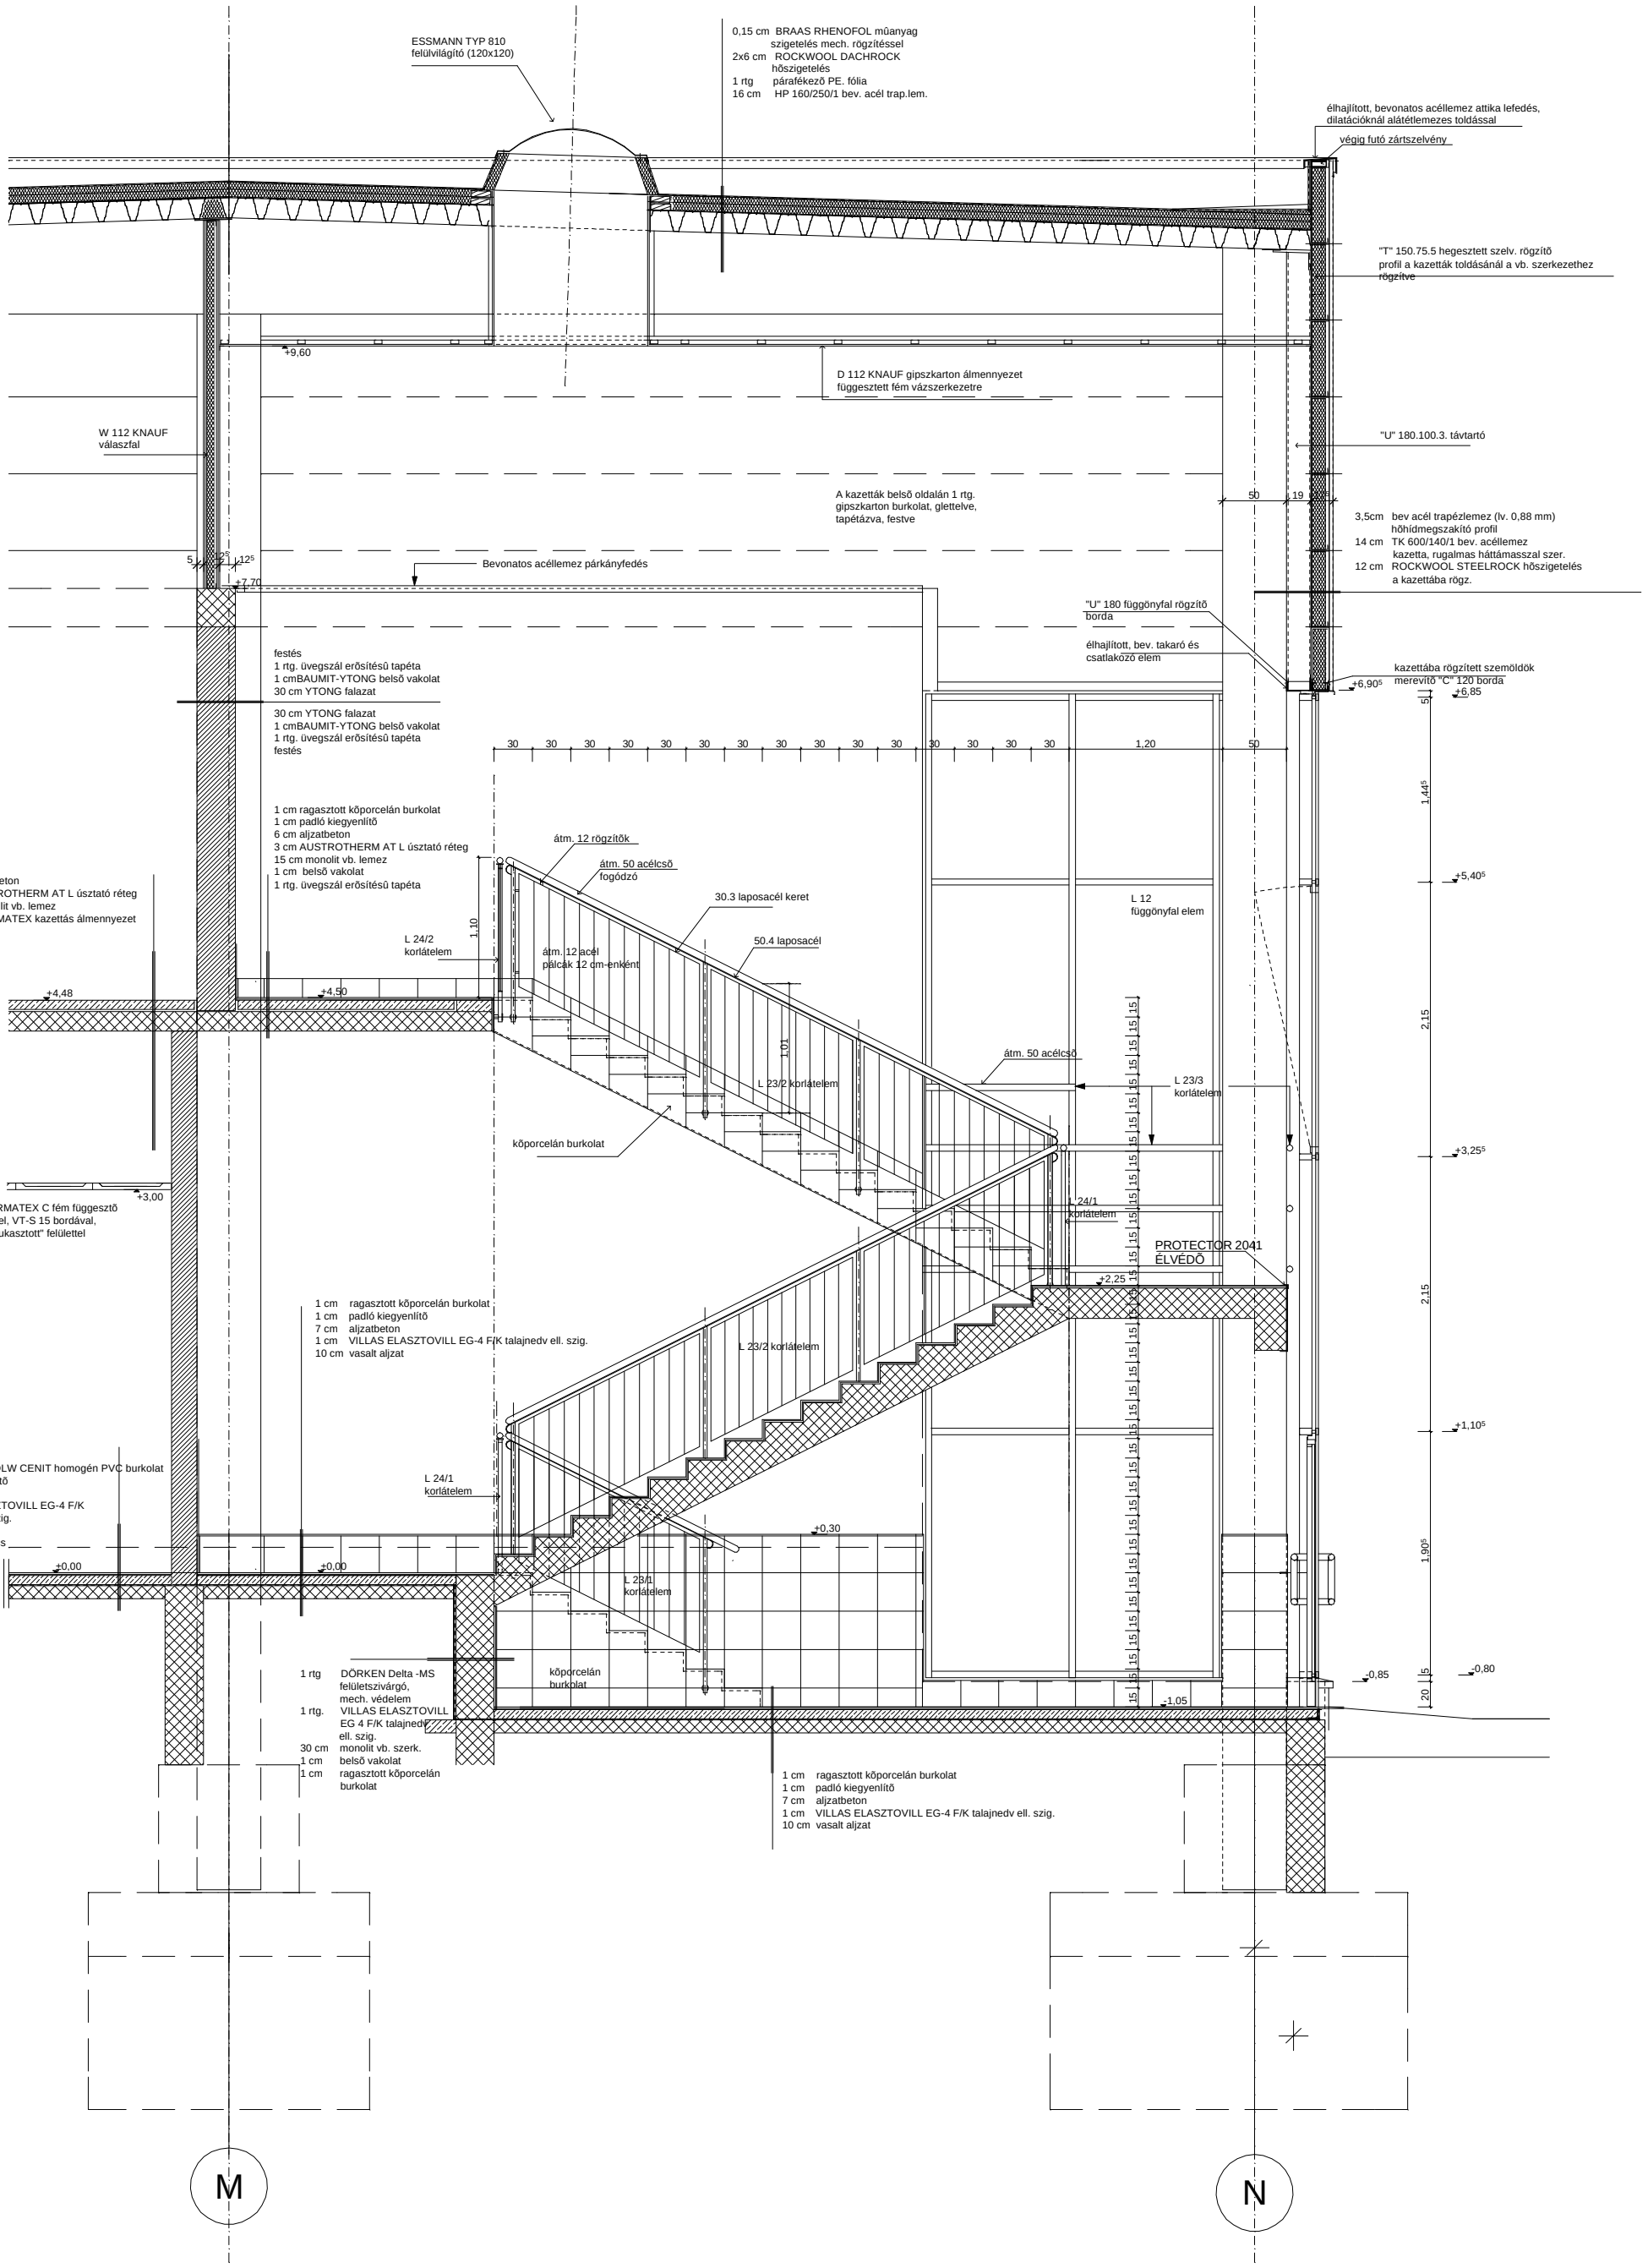

MEGJEGYZÉS:
-A nyílászárók helyszíni méretfelvétellel készüljenek.
-A nyílászárók csatlakoztatásához, beépítéséhez a szükséges helyeken porszórt bevonatú takaró és csatlakozó profilok alkalmazandók.
-A gyártmánytervek készítésénél tervezõi egyeztetés szükséges.

ENGEDÉLYEZÉSI TERV GENERÁL TERVEZŐ:
TALENT-PLAN
Lados Péter okl. építészmérnök
Tervező Szolgáltató és Kerekedelmi Kft. 9023 Győr, Richter J. u. 11.

KIVITELI TERV GENERÁL TERVEZŐ:
MEGALIT® Mérnöki iroda Kft. Engineering Ltd.
1077 Budapest, Dohány u. 36. Tel.: (36-1) 349-2330

Munkaszám / Project No.: 796/
Tervfajta / Type of Draving: KIV
Szakág / Branch of Planning: ÉPÍTÉS

Megrendelő:
PORR BUDAPEST KFT. 1181 Budapest, Zádor utca 4.
(Aláírás / Signature)

Dátum / Date: 200
Módosítás / Revision:

Létesítmény / Project:
QUEHENBERGER RAKTÁRCSARNOK - GYŐR

Lépték / Scale: M=

Megnevezés / Title:
LÉPCSŐHÁZ METSZETE

Rajzméret / Size:
Összes rajz / No.of Drawi
Lapszám / Sheet No.: