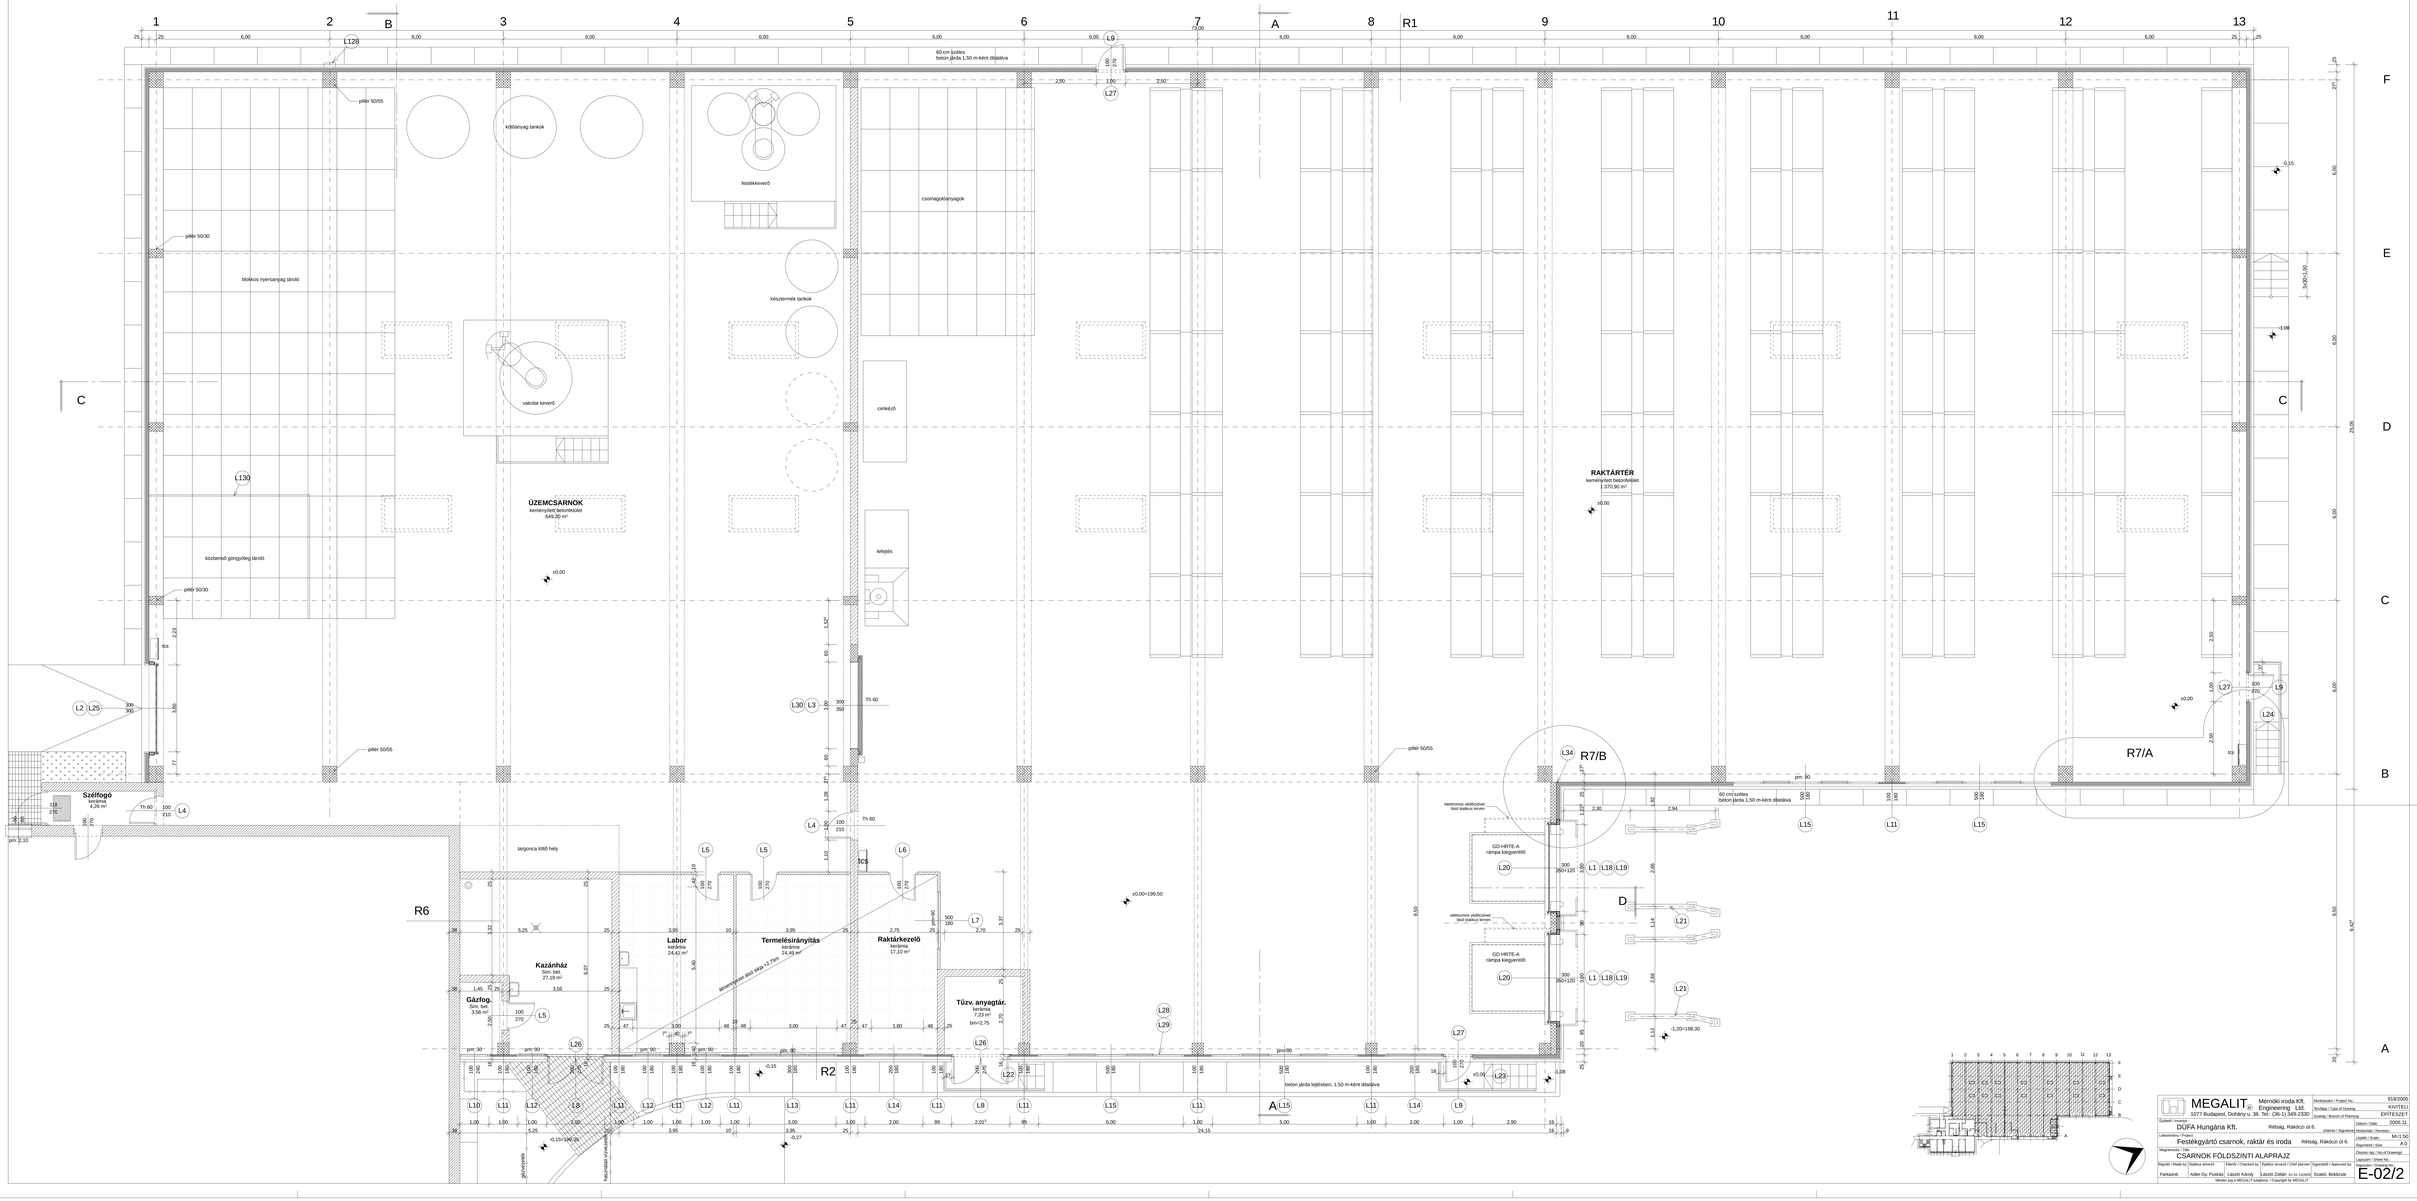

MEGALIT Mérnöki iroda Kft. Engineering Ltd.	Munkaszám / Project No.: 918/2006
1077 Budapest, Dohány u. 36. Tel.: (36-1) 349-2330	Terület / Type of Drawing: KIVITELI
Építész / Architect:	Szakág / Branch of Planning: ÉPÍTÉSZET
DŰFA Hungária Kft. Rétság, Rákóczi út 6.	Dátum / Date: 2009.11.
Létesítmény / Project: Festékgyártó csarnok, raktár és iroda Rétság, Rákóczi út 6.	Jóváhagyó / Signature: Műszakvez. / Revision: M=1:50 A/3
Megnevezés / Title: CSARNOK FÖLDSZINTI ALAPRAJZ	Rajzmérv / Size:
Rajzolt / Made by: Szalkai Árpád	Részlet / Detailed by: Szőllősi Ismerő / Chief planner: Építészfelelős / Approved by:
Felkészítő: Adler Gy. Puskás László Károly László Zoltán 01-01-140905 Szabó, Boldizsár	Tervszám / Drawing No.: E-02/2

Minden jog a MEGALIT kizárólag. / Copyright by MEGALIT