


SCHÜCO ROYAL S 65 sávablak  
élhajlított, bevonatolt takarókkal

- 1 RTG ÜVEGSZÁL ERŐSÍTÉSES TAPÉTA
- 1,5 CM BELSŐ VAKOLAT (BAUMIT GV 25)
- 38 CM POROTHERM 38 FALAZAT
- 1 RTG. ELŐFRÖCSKÖLÉS
- 2 CM ALAPVAKOLAT (BAUMIT GV 35 FINOMAN DÖRZSÖLVE)
- 1 RTG. ALAPOZÓ (BAUMIT UNIVERZÁLIS)
- 1,5 MM SZILIKON ALAPÚ VÉKONYVAKOLAT (BAUMIT SZILIKON - KAPART 1,5 MM)


- 1 CM RAGASZTOTT PADLÓBURKOLAT
- 8 CM ESZTRICH
- 1 RTG. PE. FÓLIA TECHN. SZIGETELÉS
- 3 CM POLISZTIROL ÚSZTATÓ RÉTEG (AUSTROTHERM AT-L2 34/30)
- 25 CM MONOLIT VASBETON FÖDÉM
- 45 CM KAZ. ÁLMENNYEZET (AMF THERMATEX C)

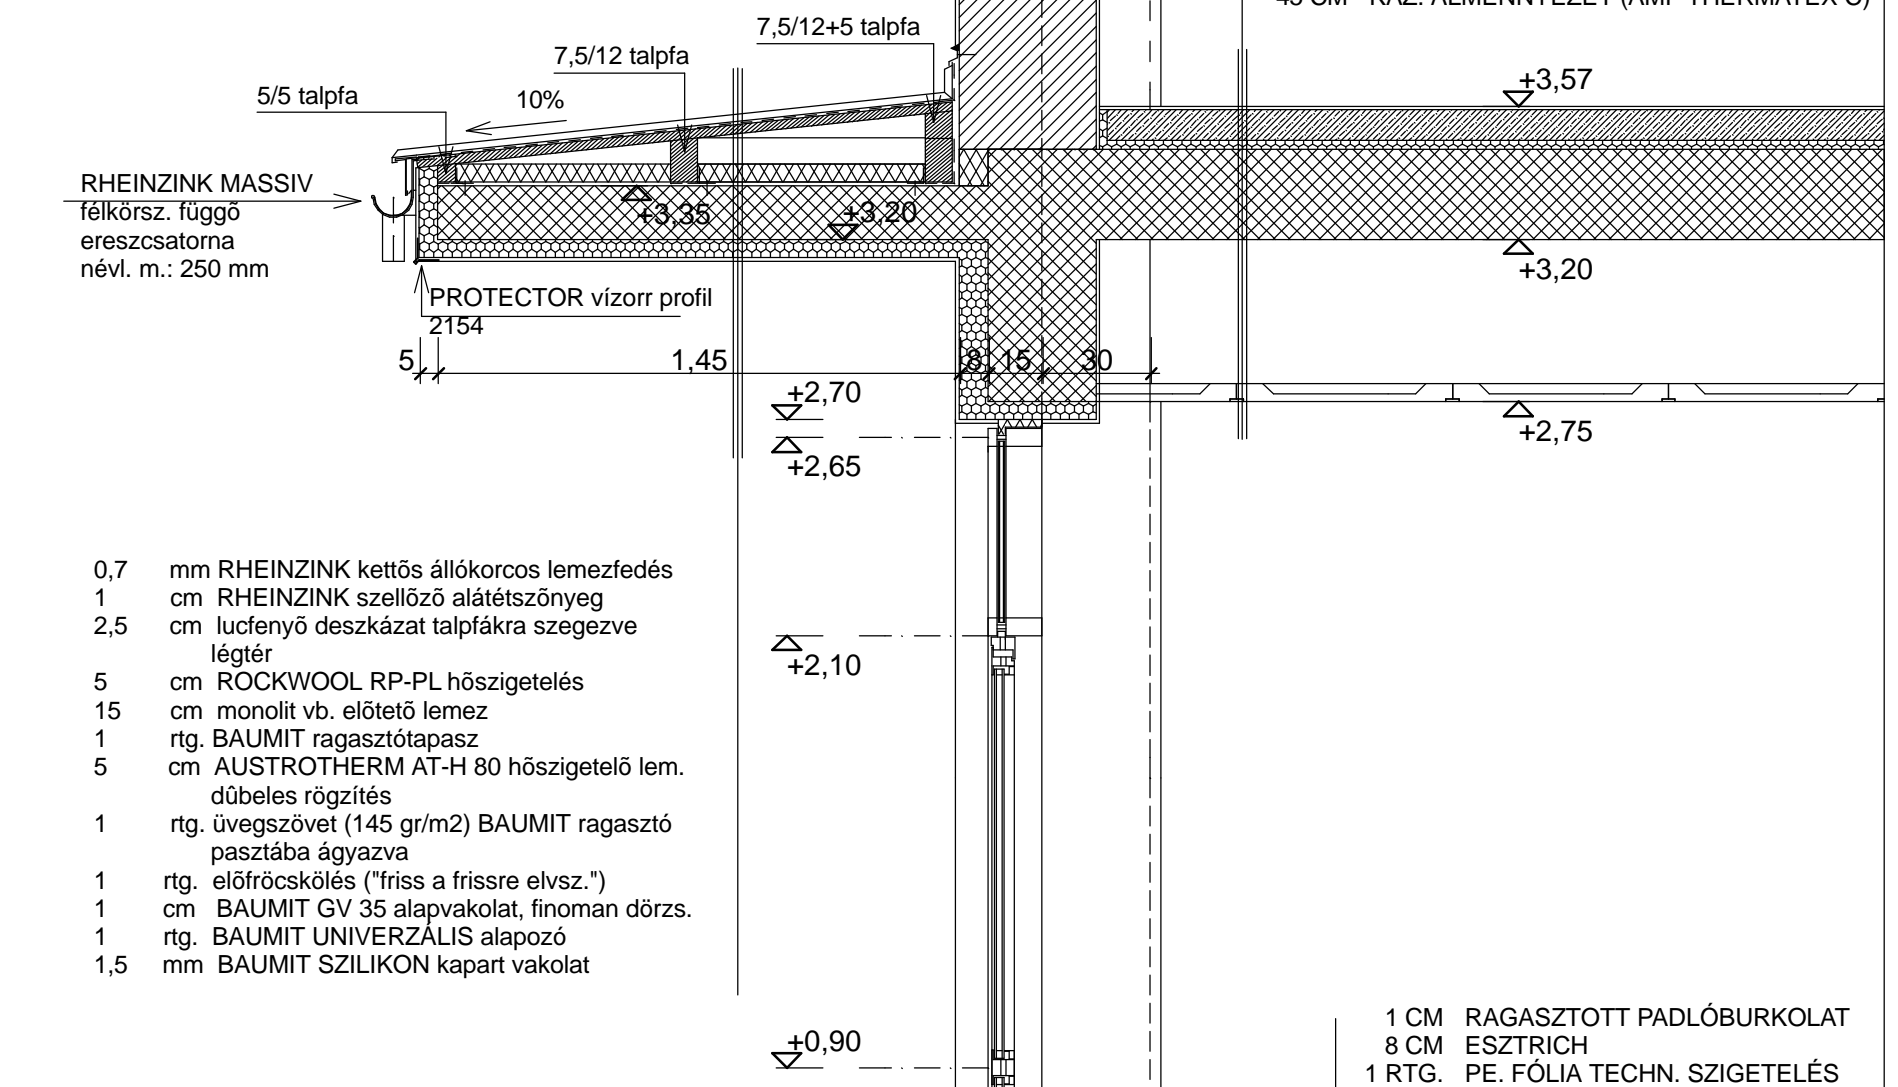

- 0,7 mm RHEINZINK kettős állókorcos lemezfedés
- 1 cm RHEINZINK szellőző alátétszőnyeg
- 2,5 cm lucfenyő deszkázat talpákra szegezve légtér
- 5 cm ROCKWOOL RP-PL hőszigetelés
- 15 cm monolit vb. előtető lemez
- 1 rtg. BAUMIT ragasztótapasz
- 5 cm AUSTROTHERM AT-H 80 hőszigetelő lem. dűbeles rögzítés
- 1 rtg. üvegszövet (145 gr/m2) BAUMIT ragasztó pasztába ágyazva
- 1 rtg. előfröcskölés ("friss a frissre elvsz.")
- 1 cm BAUMIT GV 35 alapvakolat, finoman dörzs.
- 1 rtg. BAUMIT UNIVERZÁLIS alapozó
- 1,5 mm BAUMIT SZILIKON kapart vakolat

- 1 CM RAGASZTOTT PADLÓBURKOLAT
- 8 CM ESZTRICH
- 1 RTG. PE. FÓLIA TECHN. SZIGETELÉS
- 5 CM EXP. POLISZTIROL HŐSZIG. (AUSTROTHERM AT- N100)
- 1 RTG. BIT. LEM. TAJAJNEDV. ELL. SZIG. (VILLAS ELASTOVILL E-G 4 F/K)
- 1 RTG. PORMEX KELLŐSÍTÉS
- 12 CM VASALT ALJZAT
- 50 CM TÖMÖRÍTETT KAVICS
- TÖMÖRÍTETT TERMETT TALAJ

SCHÜCO ROYAL S 65 kétsz. bej. ajtó  
SCHÜCO FW 50+ függönyfal bordák közé építve

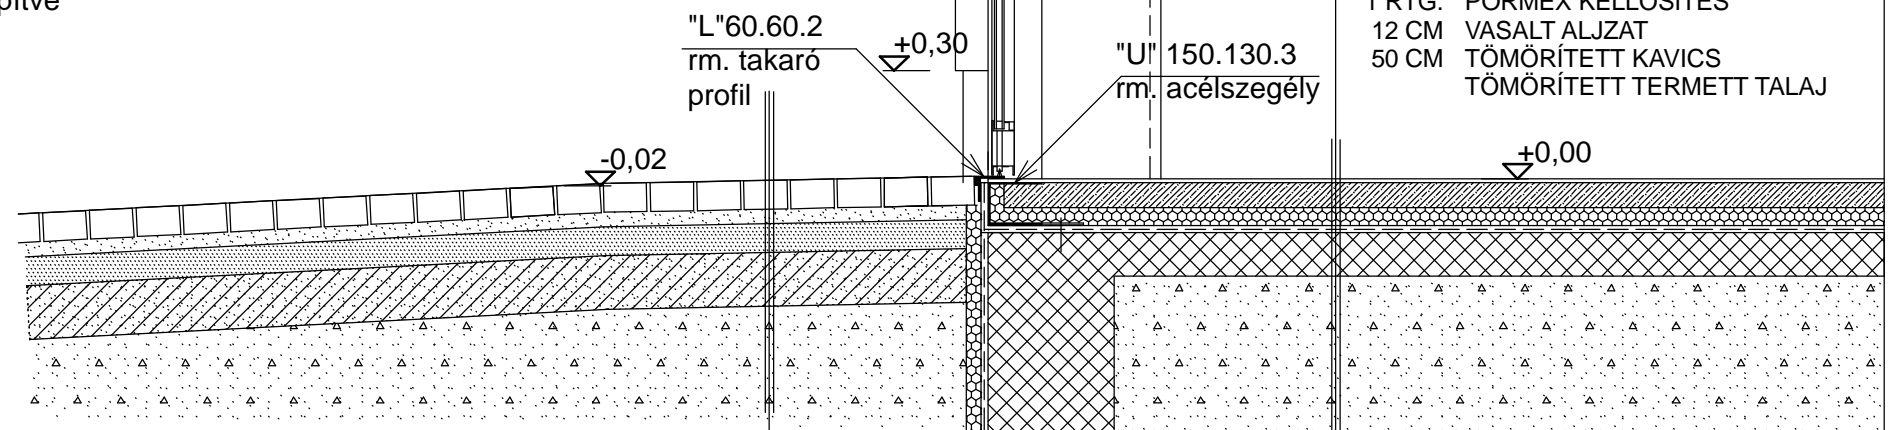

- 8 CM VIACOLOR UNI TÉRKŐ
- 4 CM FINOM BAZALTZÚZALÉK ÁGYAZAT (3/5 FRAKCIÓ)
- 8 CM BAZALTZÚZALÉK (8-16 FRAKCIÓ)
- 15 CM VASALT BETON ALJZAT
- 10 CM TÖMÖRÍTETT KÖZÚZALÉK ÁGYAZAT

R8