


A-A KERESZTMETSZET

- r1** 1 rtg. VILLAS ELASTOVILL E-PV 4 S/K lángolv. ragasztva
1 rtg. VILLAS ELASTOVILL E-G 4 F/K lángolv. ragasztva
12 cm ROCKWOOL DACHROCK HŐSZIG. ragasztva
1 cm simítás
0-15 cm habcement lejtést adó rtg.
20 cm monolit vasbeton födém
40 cm AMF THERMATEX C álmennyezet
- r2** 1 cm ragasztott kőporcelán
1 cm padlókiegénylítő (Mapei Ultraplan)
12 cm vasbeton padló
5 cm szereiőbeton
1 rtg szigetelés (Villas Elastovill E-G 4 F/K)
5 cm aljzatbeton
tömörített kavics
- r3** BAUMIT SZILIKÁT homl. festék
0,3 cm BAUMIT SANOVA simító vakolat
3+2cm BAUMIT THERMO vakolat, előfröcskölésre
30 cm POROTHERM 30 N+F
1,5 cm belső vakolat
- r4** 6 cm mészhomok burkolótégla
1 cm habarcs
2 cm BAUMIT EXPERT lemez
1 rtg. 30 cm magas szig. felvezetés dörzsolésre
25 cm POROTHERM 25 N+F
1,5 cm belső vakolat
- r5** 7 mm Kettős állókorcós félemelez fedés 0,RHEINZINK "standard" lemezből
2,5 cm lucfenyő deszkázat, acélszerk.-re rögz. lejtést adó staffli vázra
acél tartószerk.
2,5 cm hornyolt deszkázat
- r1*** 1 rtg. VILLAS ELASTOVILL E-PV 4 S/K lángolv. ragasztva
1 rtg. VILLAS ELASTOVILL E-G 4 F/K lángolv. ragasztva
12 cm ROCKWOOL DACHROCK HŐSZIG. ragasztva
1 cm simítás
0-15 cm habcement lejtést adó rtg.
20 cm monolit vasbeton födém

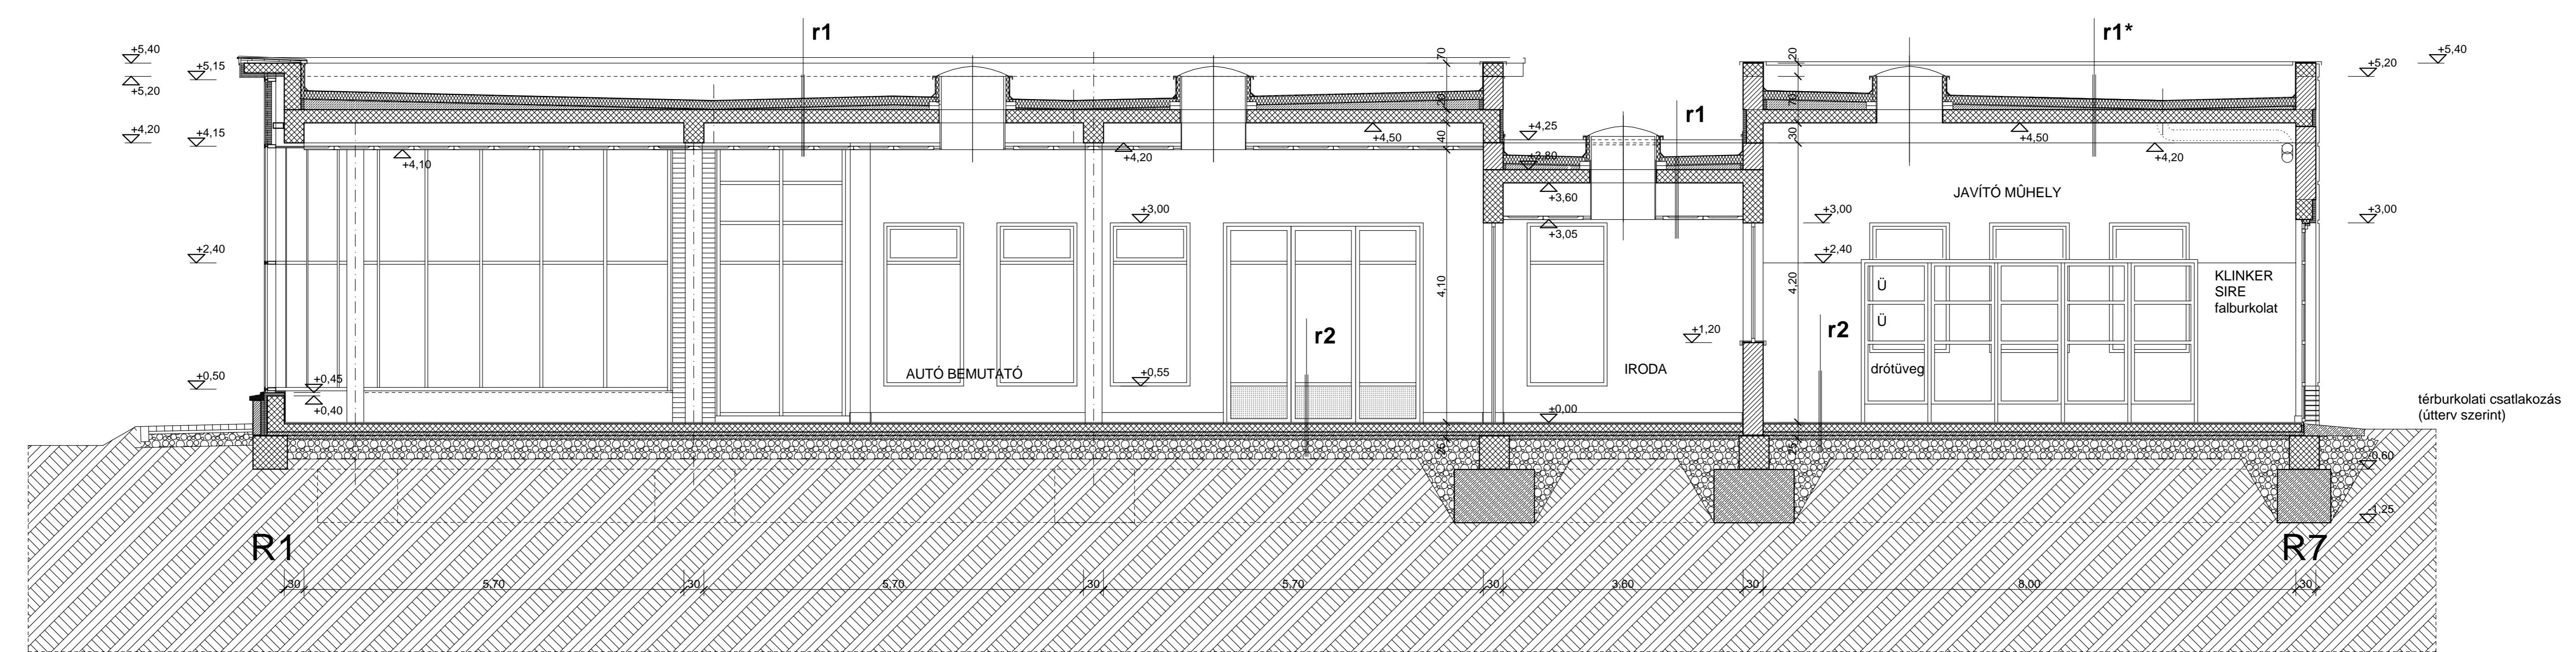

B-B HOSSZMETSZET

±0,00=138,70 m BM

MEGALIT Mérnöki iroda Kft. Engineering Ltd. 1077 Budapest, Dohány u. 36. Tel.: (36-1) 349-2330		Munkaszám / Project No.: 762/2002 Típus / Type of Drawing: KIVITELI Szakág / Branch of Planning: ÉPÍTÉSZLET
Építész / Architect: AUTENTAL KFT. 2800 Tatabánya, Győri út 37. Lelőhely / Project: DAEWOO UTÓSZALON ÉS SZERVIZ 2800 Tatabánya, Győri út 37/A Megnevezés / Title: METSZETEK		Dátum / Date: 2003. 03. Aláírás / Signature: [Signature] Módosítás / Revision: [Blank] Lépések / Scale: M=1:50 Rajzméret / Size: Hrsz.: 11002/46
Rajzolt / Made by: [Blank] Ellenőrzte / Checked by: [Blank] László K. Keresse István László Zoltán László Károly E1 01-1423 ngy Bögyi Szabó Tasnádi		Összes rajz / No. of Drawings: [Blank] Rajzsám / Drawing No.: E - 05