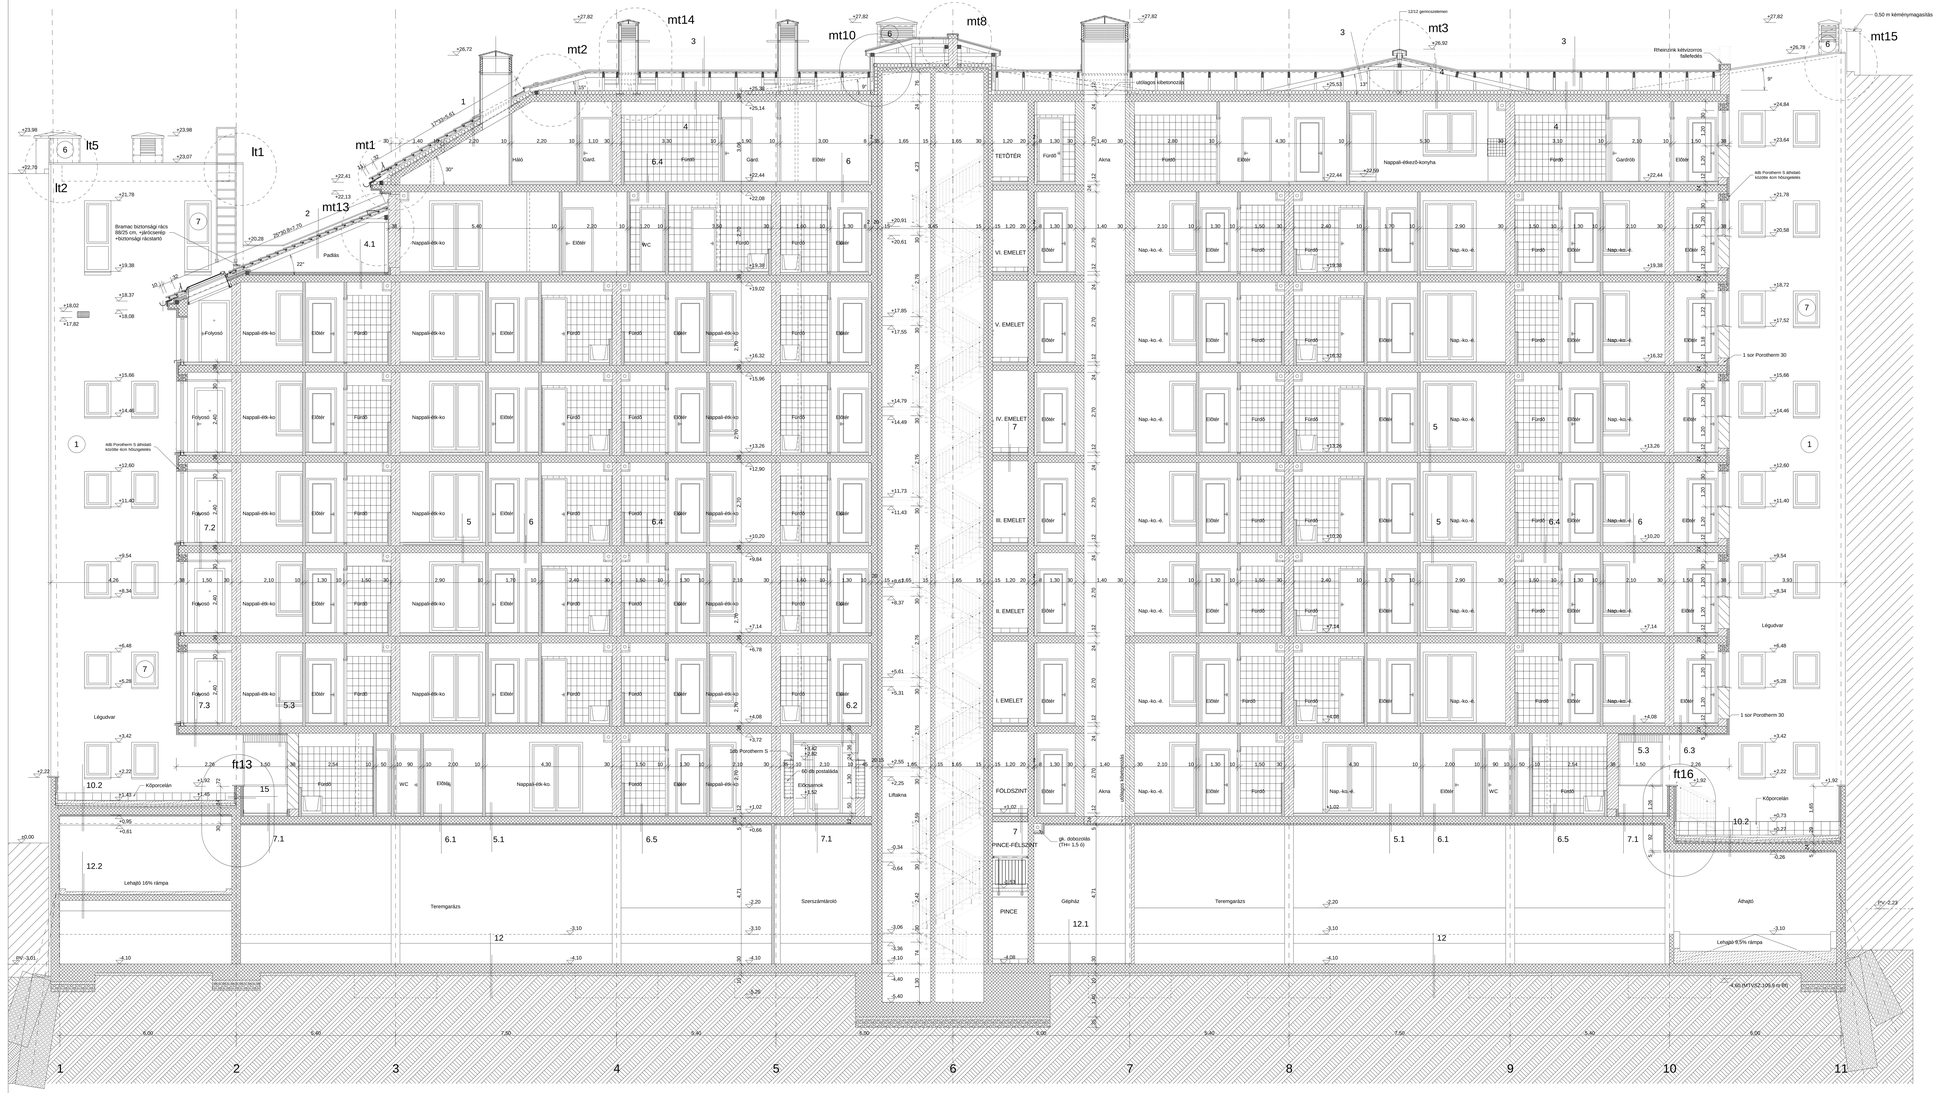
mt1
mt2
mt3
mt8
mt10
mt13
mt14
mt15
lt1
lt2
lt5
ft13
ft16
TETŐTÉR
VI. EMELET
V. EMELET
IV. EMELET
III. EMELET
II. EMELET
I. EMELET
FÖLDSZINT
PINCE-FÉLSZINT
PINCE
Gépház
Hálló
Gard.
Előtér
Fürdő
WC
Akna
Nappali-ebko.
Nap.-ko.-é.
Nappali-étkező-konyha
Padlás
Lépcsőház
Teremgarázs
Szerszámtároló
Lehajtó 16% rámpa
Lehajtó 9,5% rámpa
Áthajtó
Lépcsőtorony
Liftakna
Gk. dobozoslás (Tm= 1,5 ó)
60 db postalátás
Bramac biztonsági rács 88/25 cm, rájárócsengő +bolyosalaji ikrafal/n
Rheinzink kéthüvelyes falfedelés
0,50 m kéménymagasítás
utólagos kibetonozás
12/12 gerincszemben
4 db INTOSZ 106.6 m 66
Köpcserán
Kőporcelán
Légudvar
Folyosó
Előtér
Fürdő
Nappali-étk-ko
Nap.-ko.-é.
Gardrób
Előkés
Előkészítő
Előkészítők
Előkészítők
Előkészítők